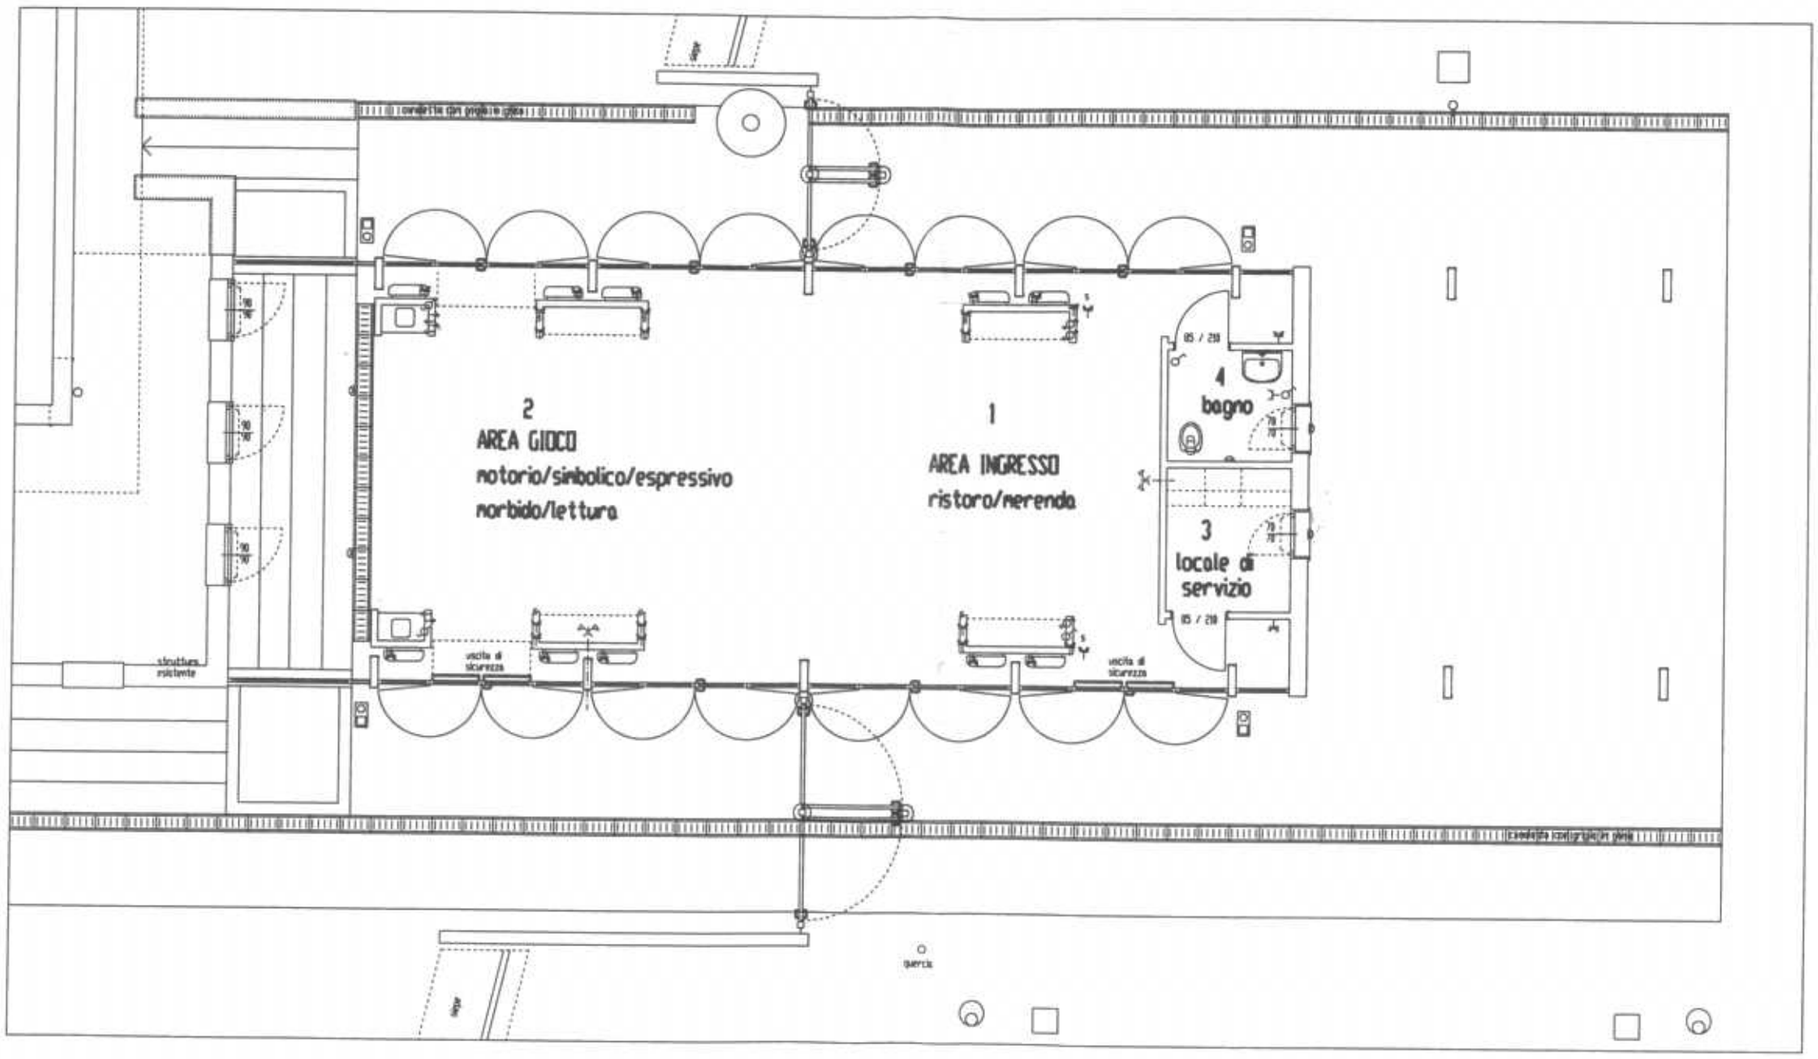

Comune di Pioltello	Ufficio Edilizia e Verde Pubblico		
Oggetto PARCOLABORATORIO 0 - 3			
File: ParcoLabpianta.dgn	N.dis. 1	Data: 09/02/2015	Scala 1 : 100